


Схема расположения земельного участка или земельных участков на кадастровом плане территории

Кадастровый номер кадастрового квартала 47:26:1101004

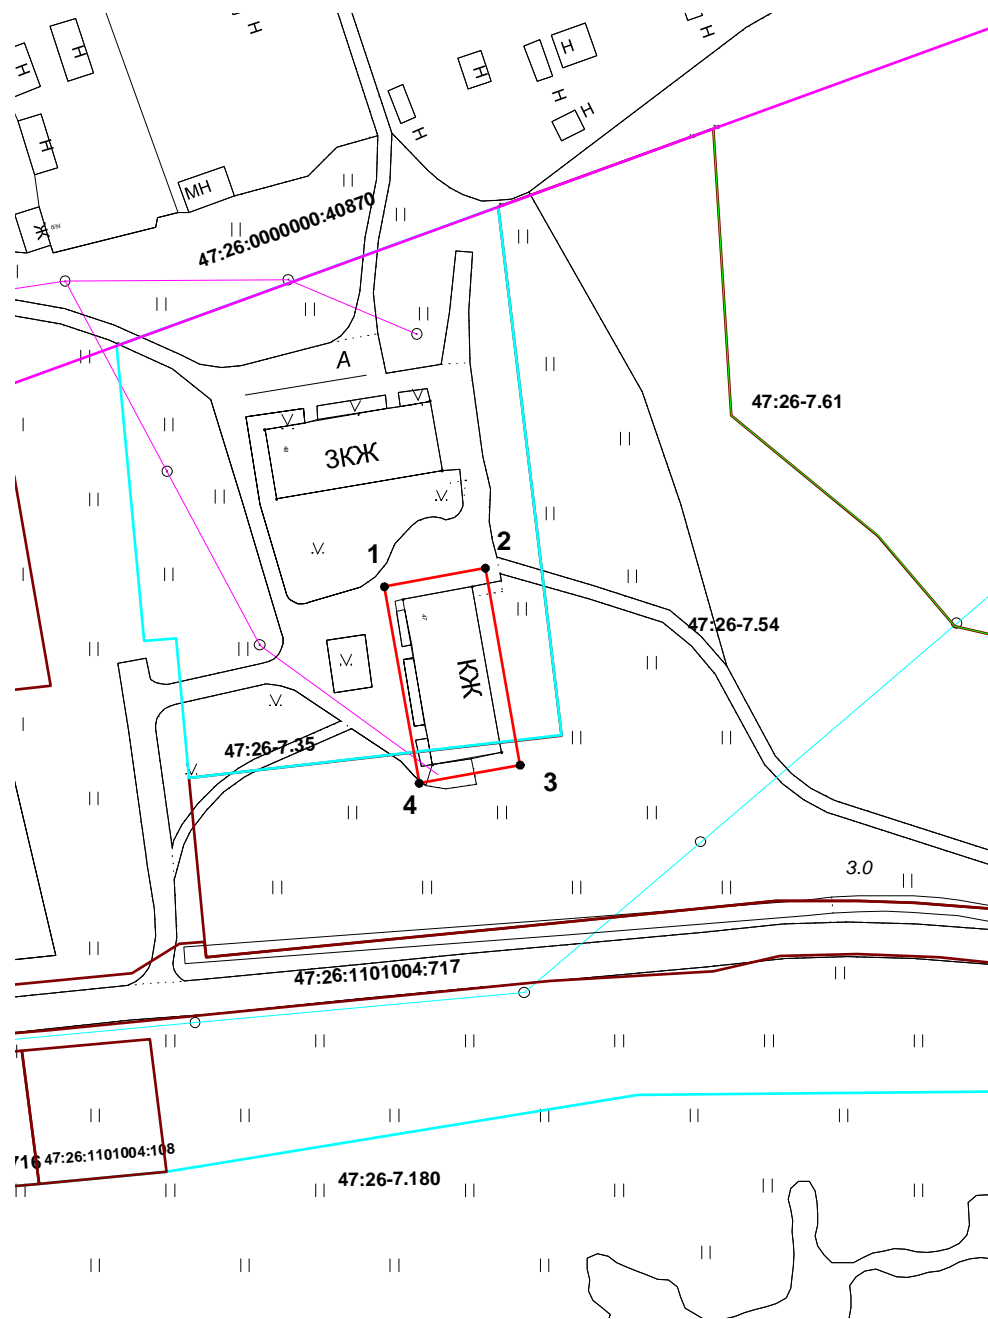

Масштаб 1:1000

Система координат МСК-47

Утверждена

постановлением администрации _____

от _____ 2023 г. № _____

Схема расположения земельного участка или земельных участков на кадастровом плане территории

Условный номер земельного участка 47:26:1101004:3У1		
Площадь земельного участка 718 кв. м.		
Обозначение характерных точек границы	Координаты, м	
	X	Y
1	2	3
1	361727.22	2275669.03
2	361730.71	2275687.95
3	361693.82	2275694.51
4	361690.47	2275675.63

Условные обозначения:

- Испрашиваемый земельный участок
- Обозначение характерной точки границы
- Границы з/у по сведениям ГКН
- Границы между зоной малоэтажной квартирного типа жилой застройки (47:26-7.180) и жилой зоной Ж2 (47:26-7.54)
- Границы между общественно-деловой зоной ОД1 (47:26-7.61) и жилой зоной Ж2 (47:26-7.54)
- Зона рекреационного назначения Р1 (47:26-7.180)
- Граница кадастрового квартала (47:26:1101004)
- ВЛЭП 0,4кВ
- Система координат МСК-47
- Масштаб 1:1000