


Схема расположения земельного участка или земельных участков на кадастровом плане территории

Кадастровый номер кадастрового квартала 47:26:1101004

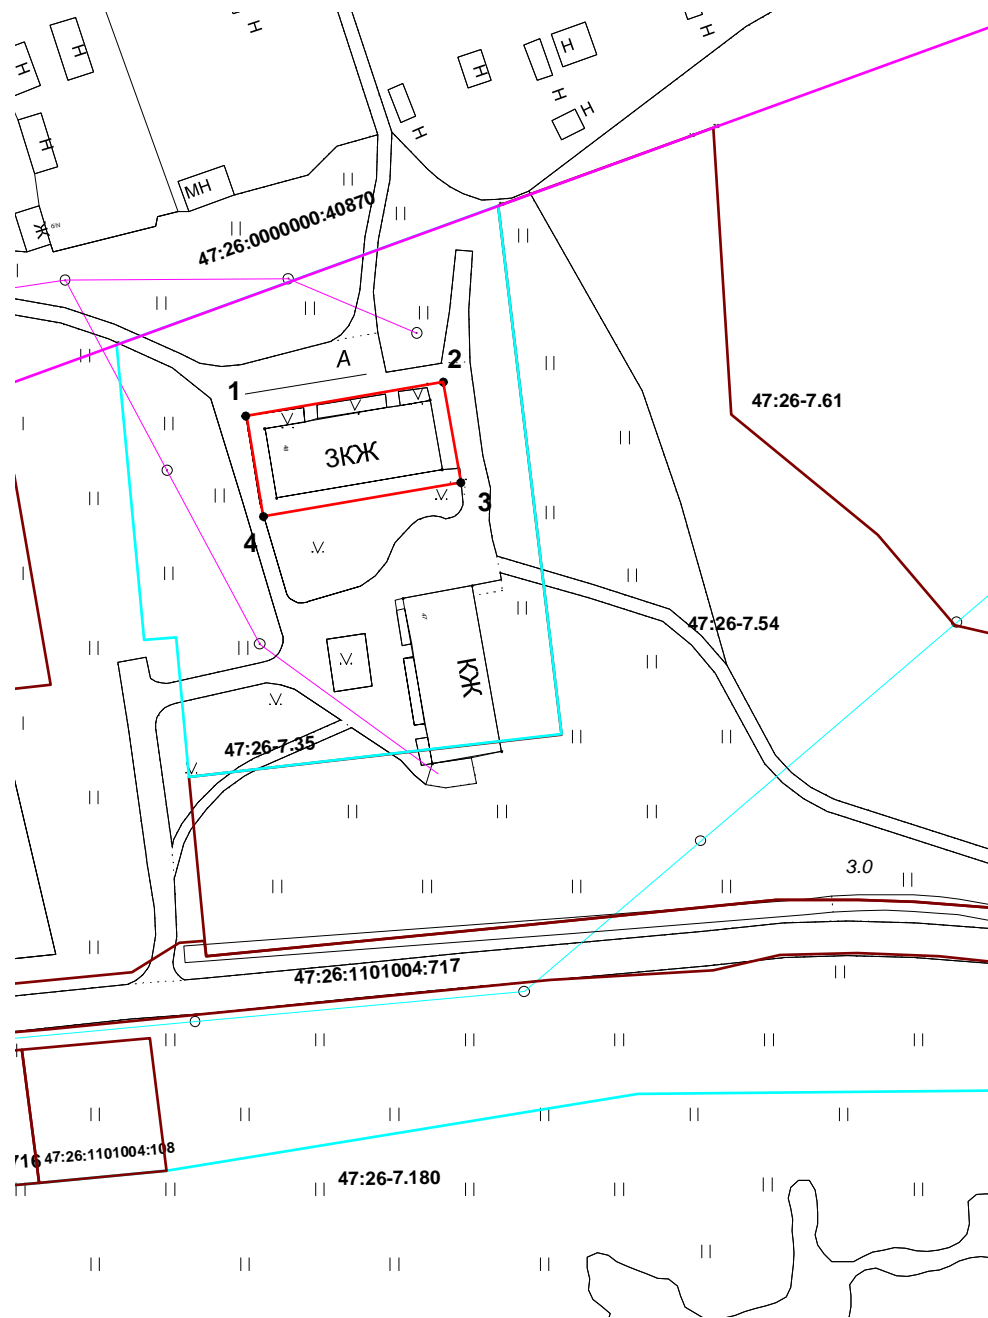

Масштаб 1:1000

Система координат МСК-47

Утверждена

постановлением администрации _____

от _____ 2023 г. № _____

Схема расположения земельного участка или земельных участков на кадастровом плане территории

Условный номер земельного участка 47:26:1101004:3У1		
Площадь земельного участка 716 кв. м.		
Обозначение характерных точек границы	Координаты, м	
	X	Y
1	361759.07	2275643.25
2	361765.36	2275680.08
3	361746.50	2275683.36
4	361740.21	2275646.46

Условные обозначения:

- Испрашиваемый земельный участок
- Обозначение характерной точки границы
- Границы з/у по сведениям ГКН
- Границы между зоной малоэтажной квартирного типа жилой застройки (47:26-7.180) и жилой зоной Ж2 (47:26-7.54)
- Границы между общественно-деловой зоной ОД1 (47:26-7.61) и жилой зоной Ж2 (47:26-7.54)
- Зона рекреационного назначения Р1 (47:26-7.180)
- Граница кадастрового квартала (47:26:1101004)
- ВЛЭП 0,4кВ
- Система координат МСК-47
- Масштаб 1:1000